Csutak és Tóth Bt.
Kaposvár, Váci M. 23.
A munkavégző neve
Munkaszám : 19/2018

VÁLTOZÁSI VÁZRAJZ

a 9343 helyrajzi számú földrészlet megosztásáról

A változási vázrajz a területkimutatással együtt érvényes!

Kaposvár
belterület

község, város

Adatszolgáltatás iktatószáma:2/141/2018

Címkoordináták			
Hr.SZÁM	Y	X	KÓD
9343/1	551788	113476	5412
9343/2	551725	113419	5412
9343/3	551662	113352	5412

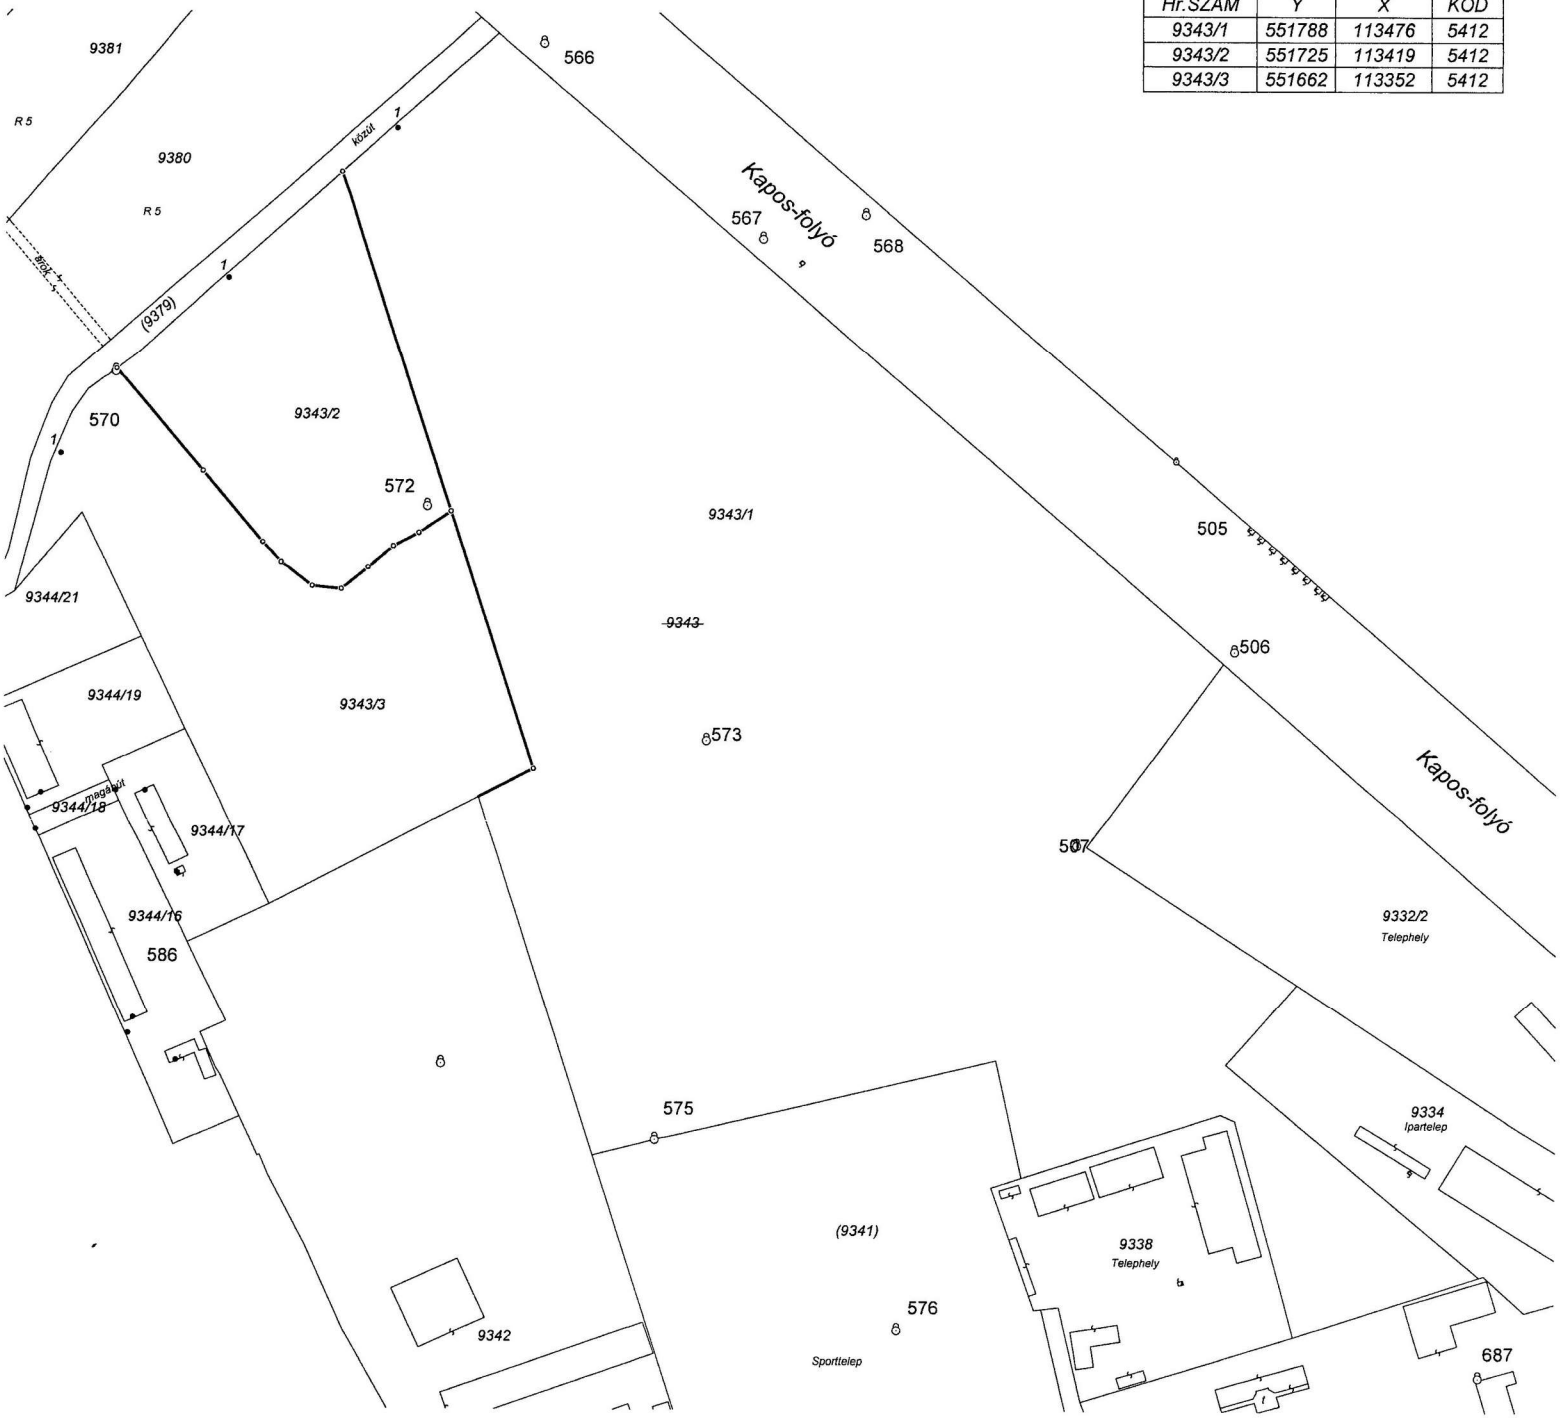

515/2018

A helyrajzi számozás és területszámítás helyes. Ez a záradék a keltezéstől számított egy évig hatályos, későbbi felhasználás előtt a vázrajzot újra záradékoltatni kell.

Kaposvár 2018. 2018 MÁRC 0 8. nap

záradékoló
ing.rendező száma:

P.H.
(körz. ih.)

E-22/2018

A változás akaratunknak megfelelően történt:

.....

.....

.....

.....

.....

.....

.....

Készítette: Kaposvár, 2018-02-22

Csutak Pál
Földmérő
Ing.rend.min.sz.: 4061/1995

CSUTAK PÁL
ingatlanrendező-földmérő
4061/95 Somogy M.
400 Kaposvár, Topmári Városrés
Váci M. u. 23. Tel.: 82 511-875